
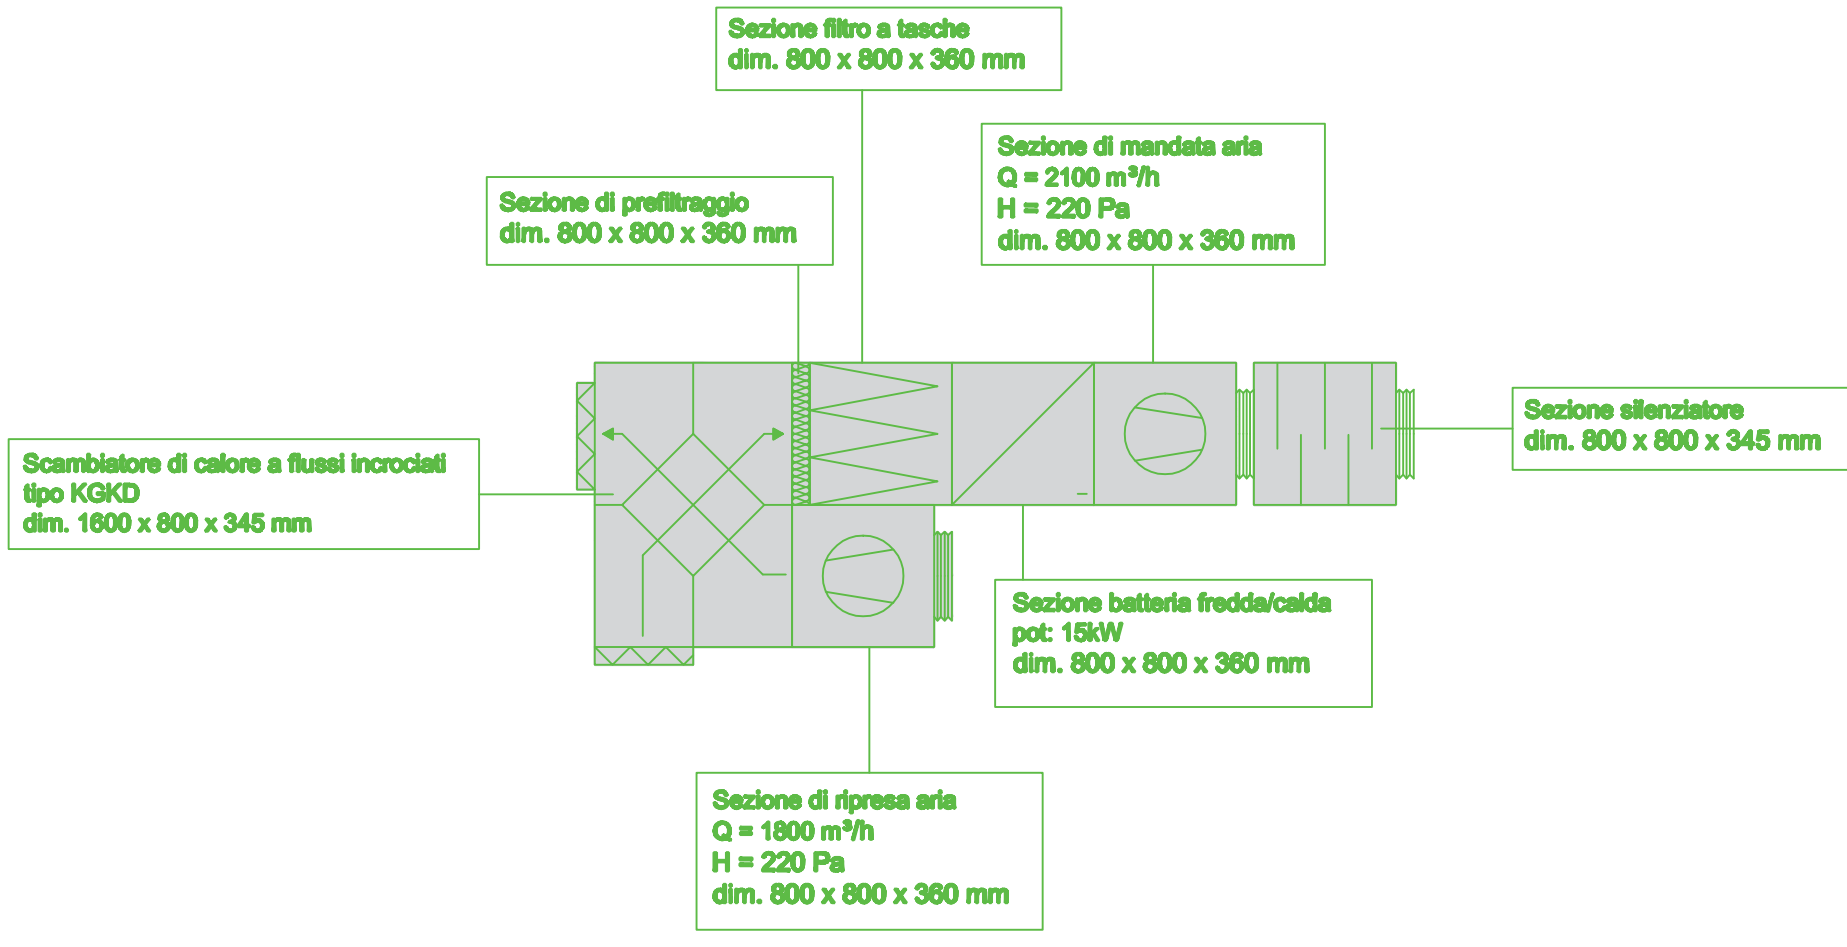
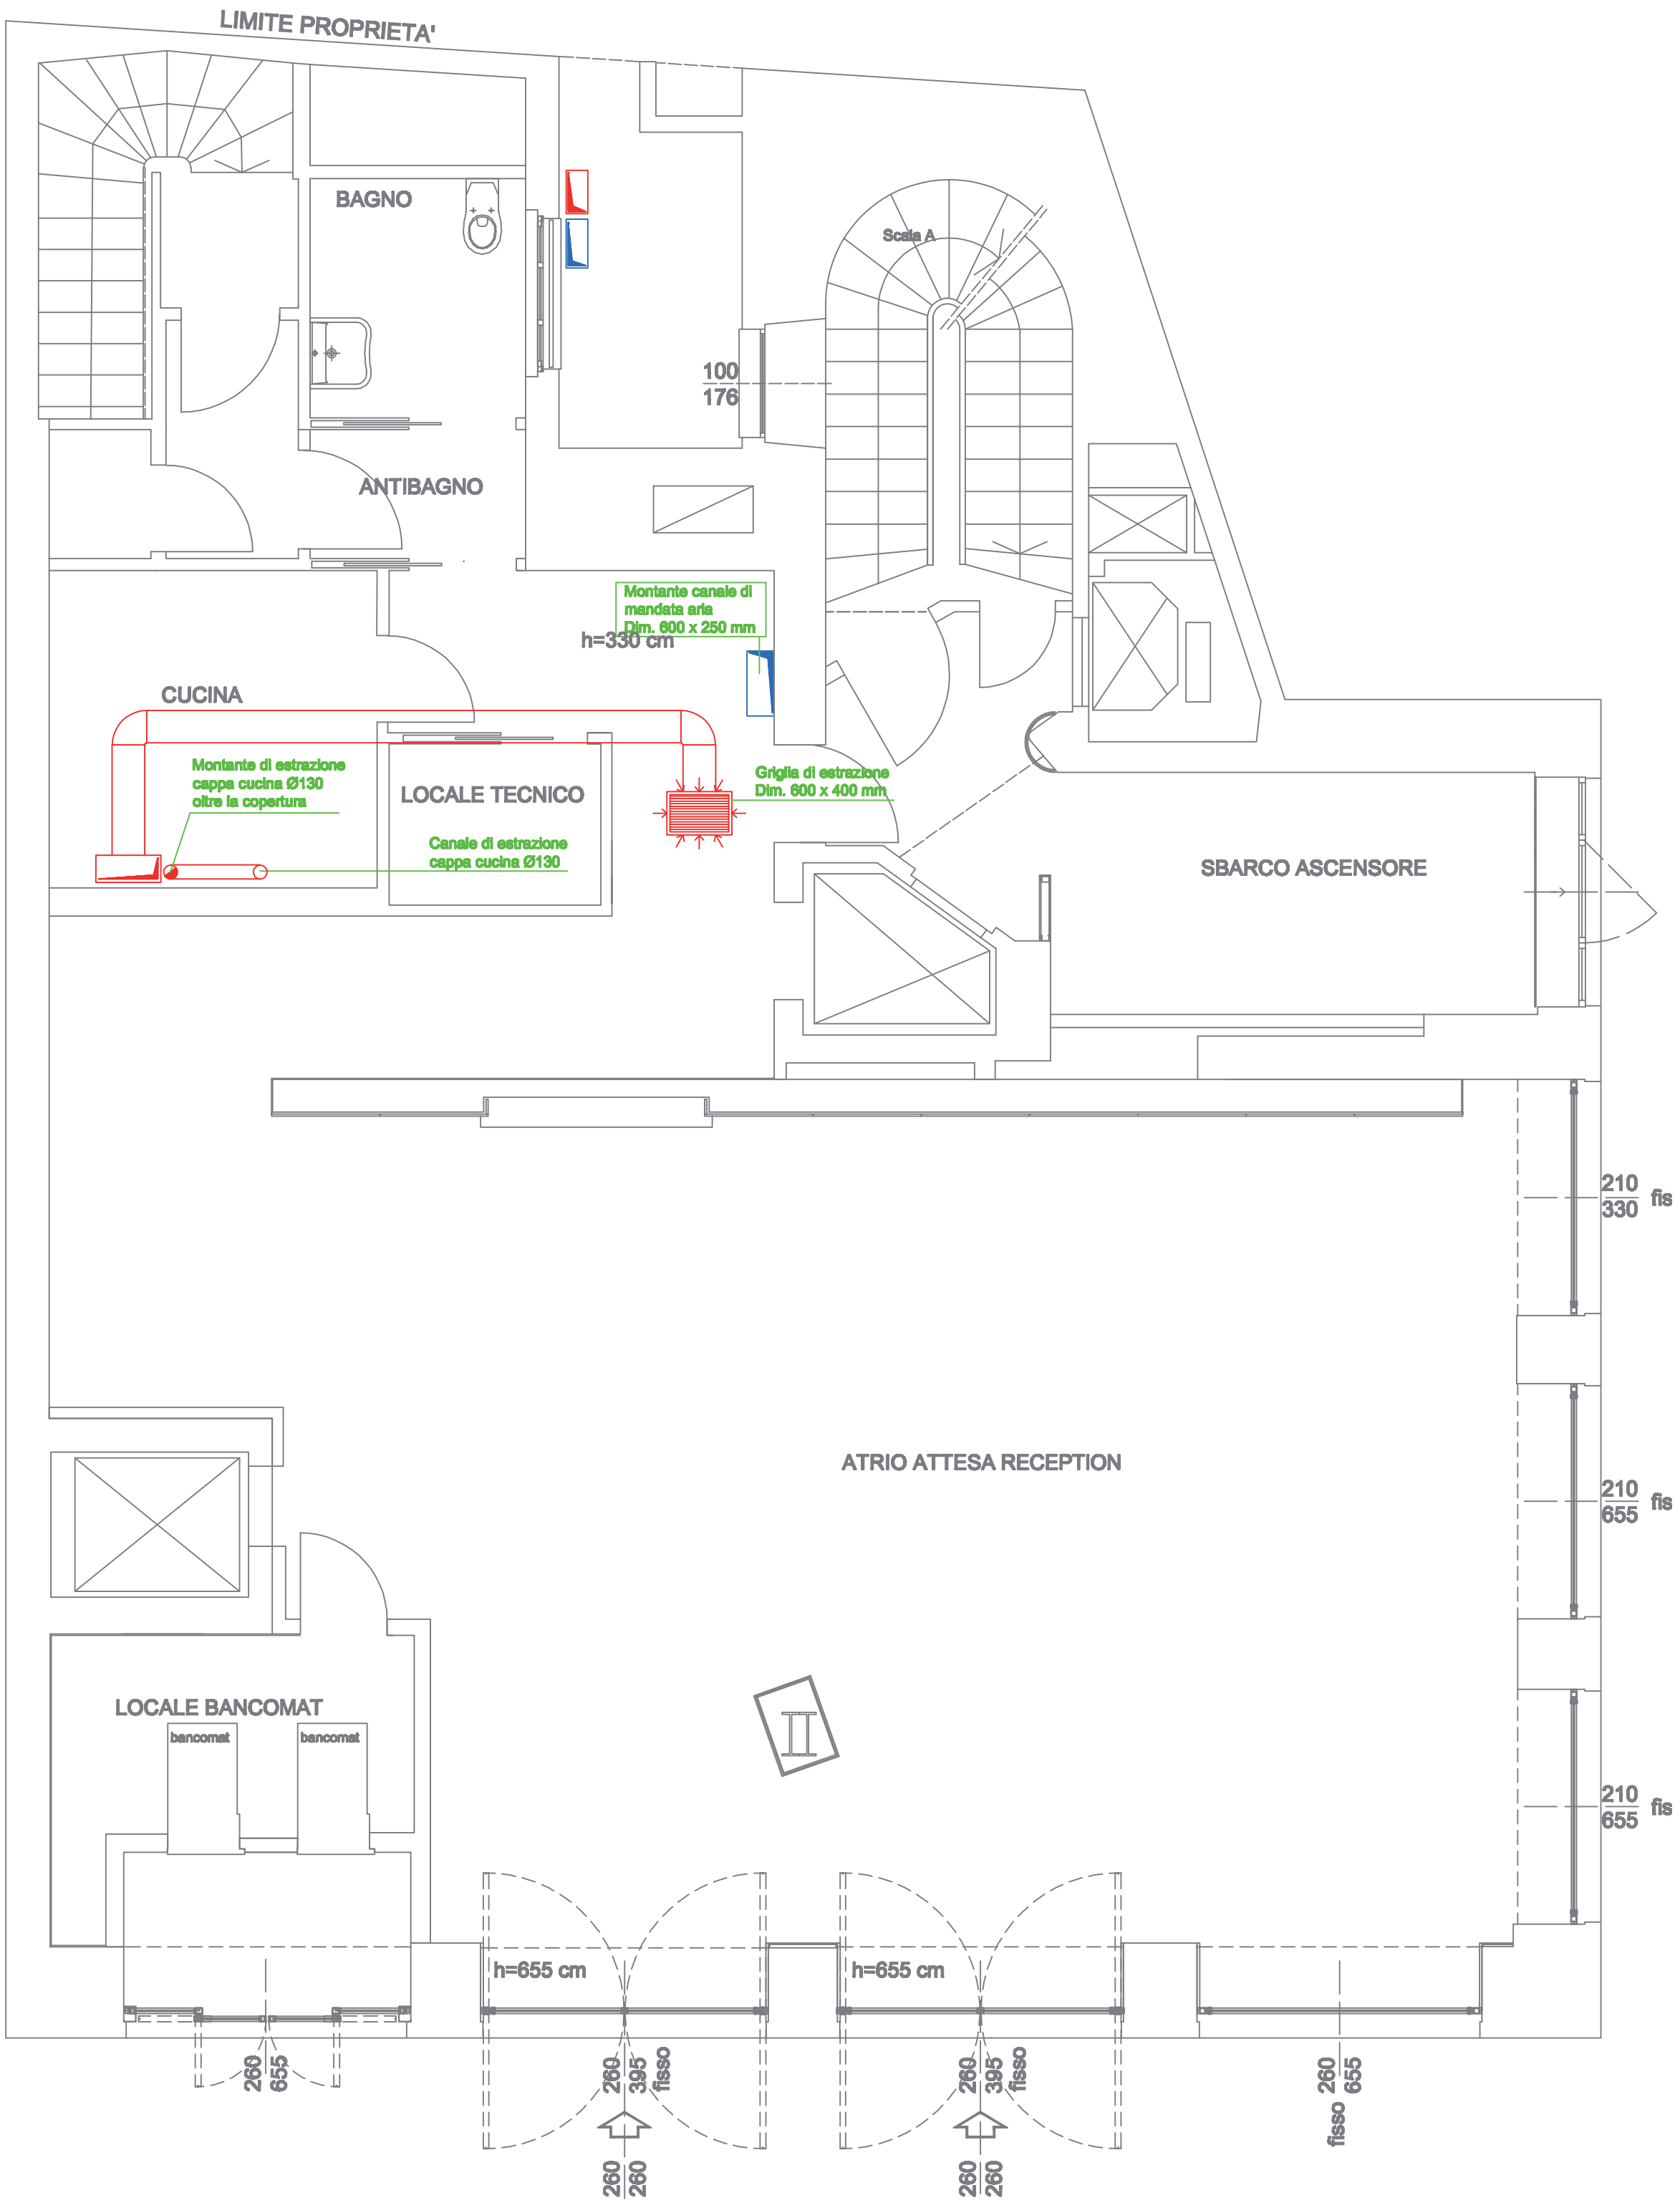


LEGENDA

SIMBOLO	SIGLA	DESCRIZIONI
		Griglia di ripresa aria ambiente tipo Tecnoventil mod. BMQ dim 600 x 400 mm AK = 0,168 mq
		Canale di mandata aria
		Canale di ripresa aria

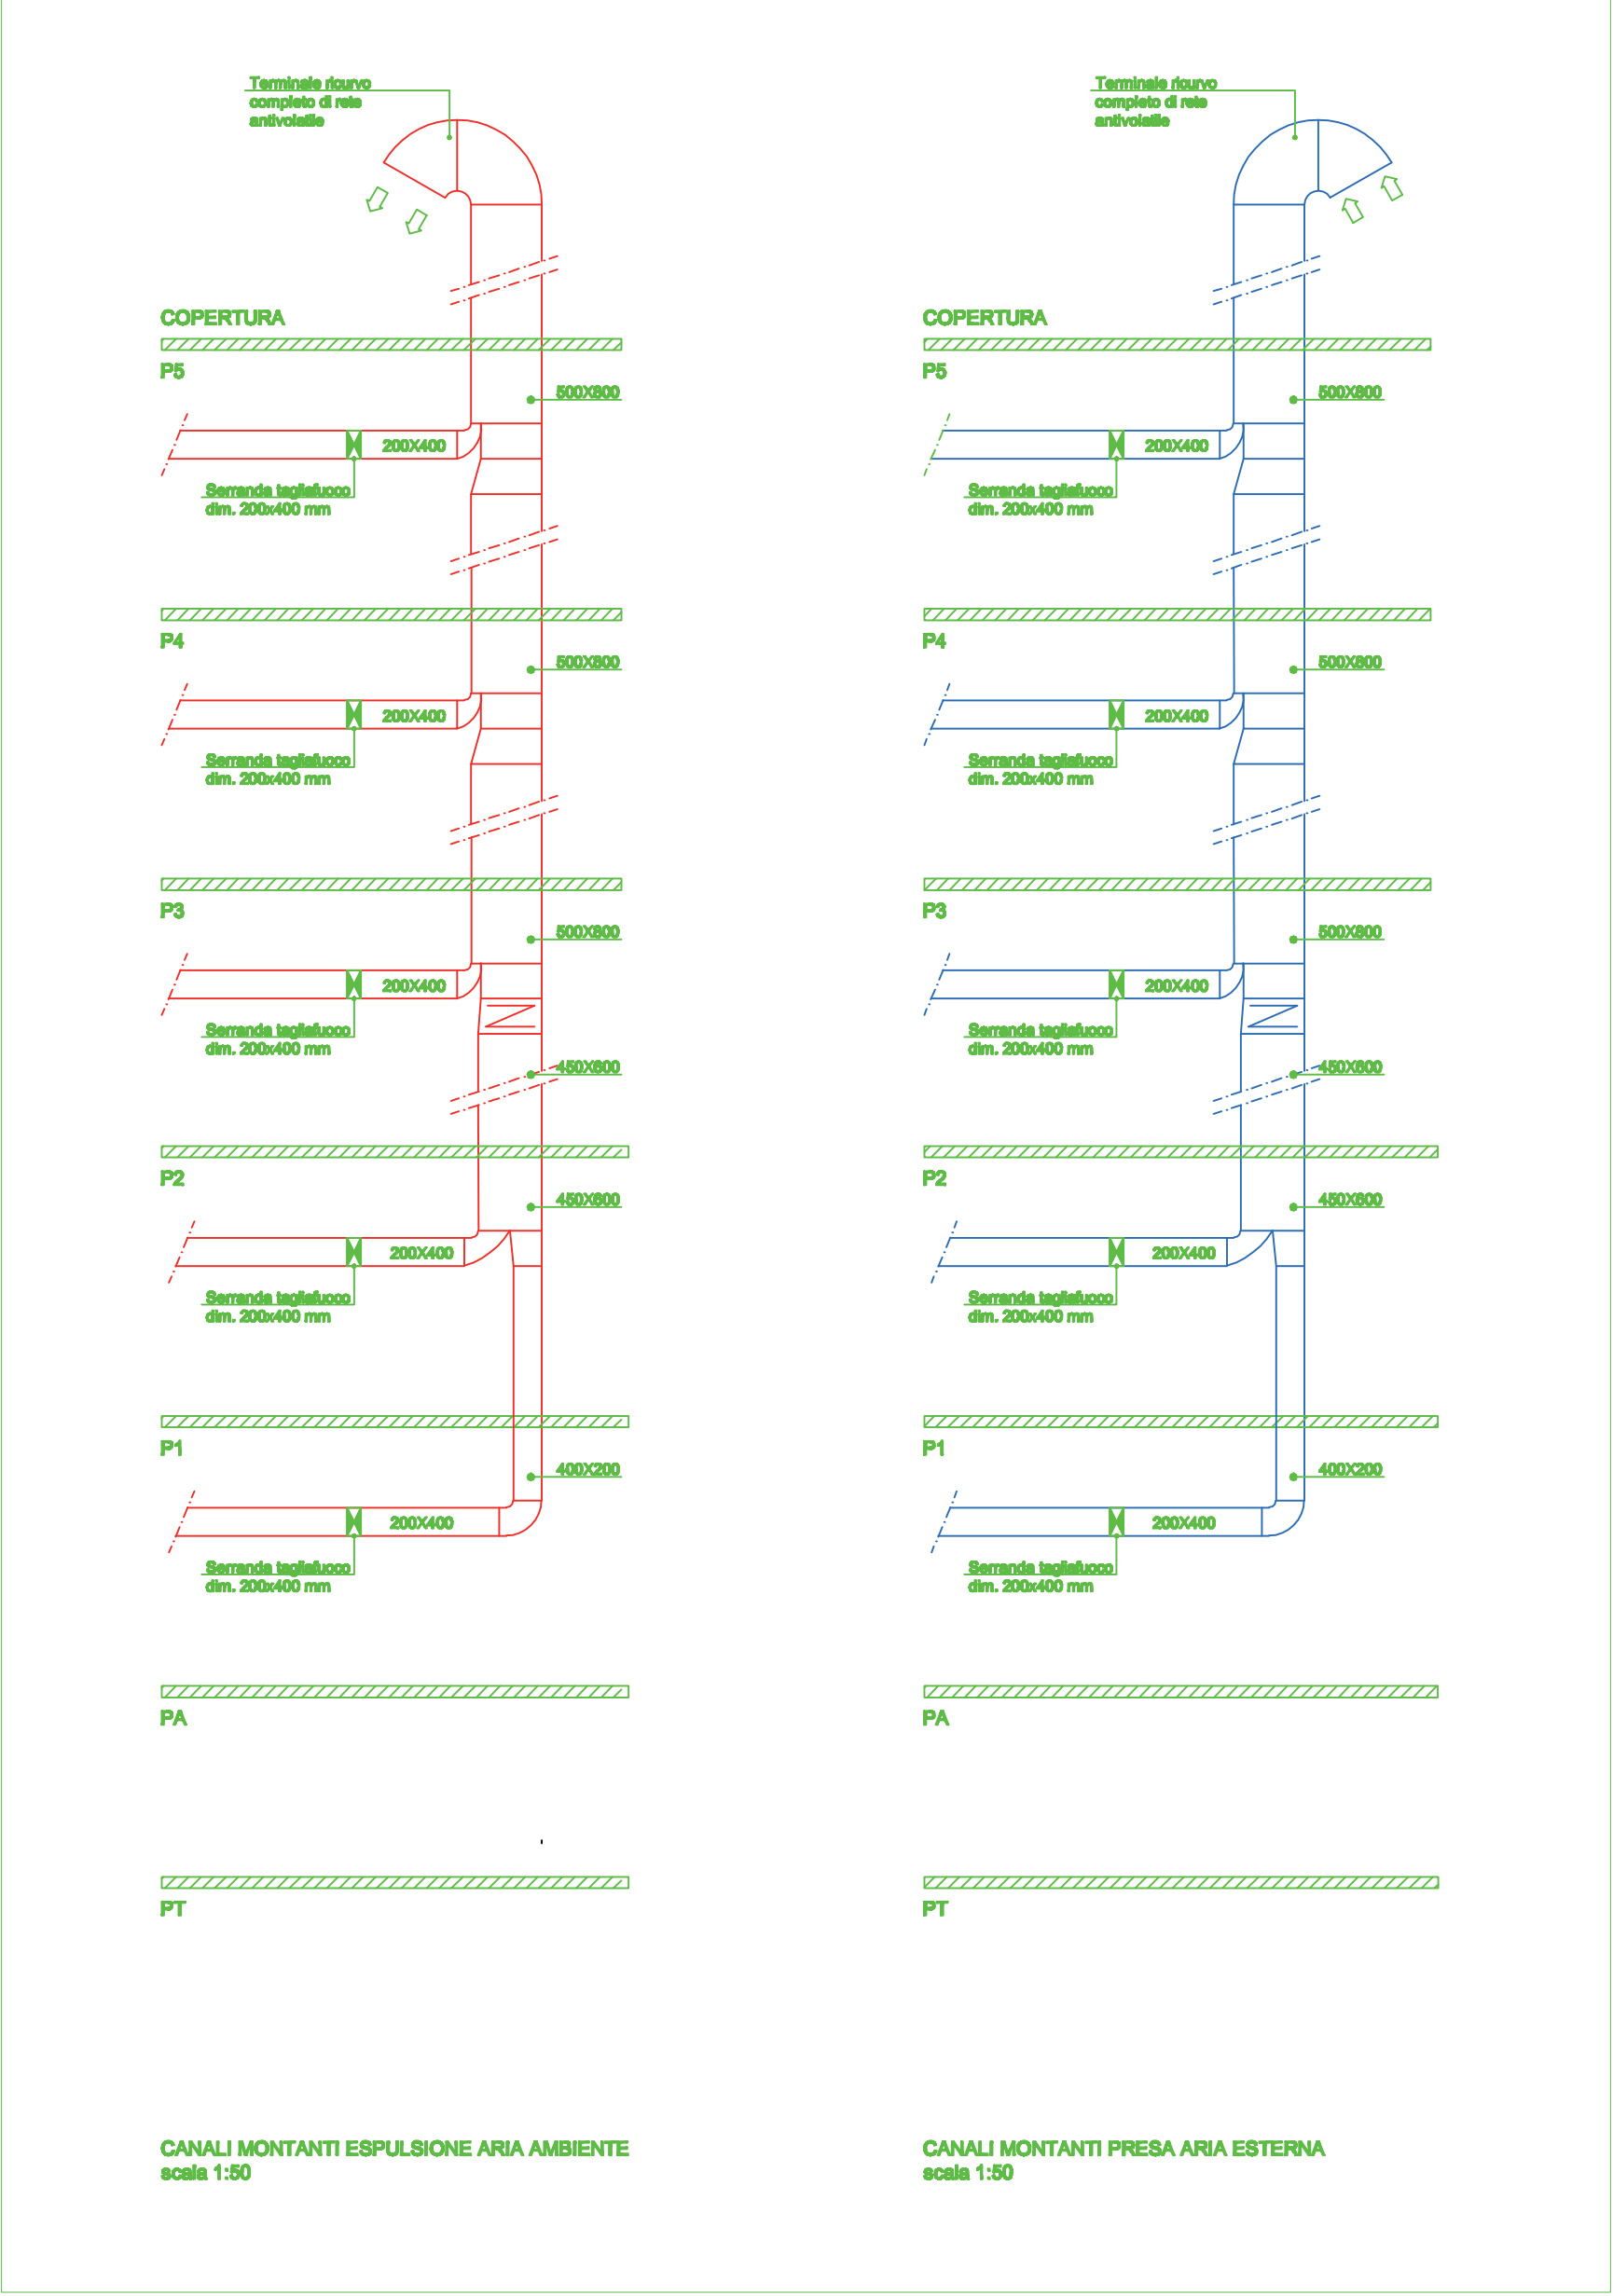

Colombo Alessandro & Figlio s.r.l.
RISCALDAMENTO - CONDIZIONAMENTO - IDROSANITARI
GESTIONE CALORE - ANTINCENDIO - PROGETTAZIONE